
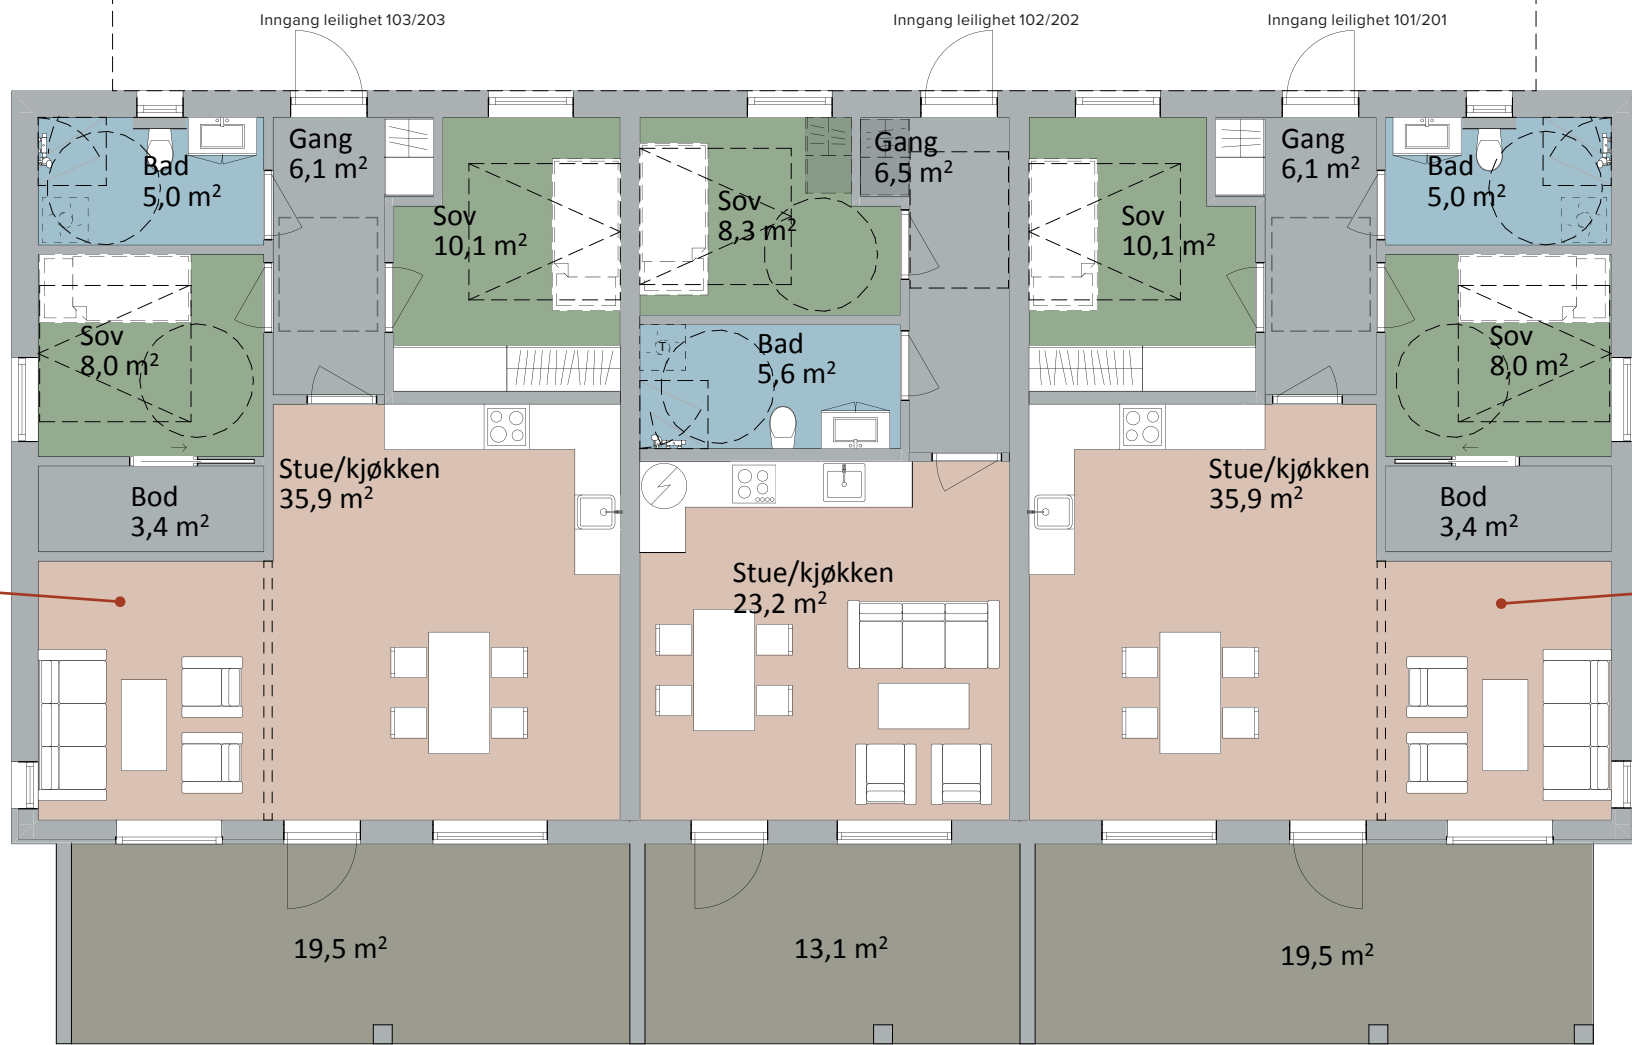
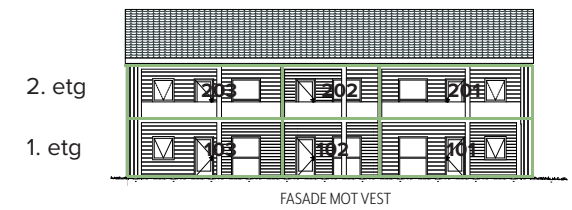


Plantegning bygg 6

1. etasje og 2. etasje

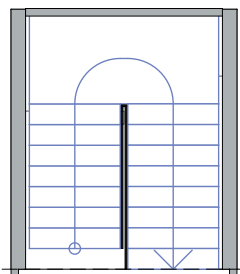

TILVALG
En del av stua kan gjøres om til et ekstra soverom. Velg selv!

TILVALG
En del av stua kan gjøres om til et ekstra soverom. Velg selv!

LEILIGHET NR. 103 og 203
BRA 71,5 kvm, P-rom 67,1 kvm

LEILIGHET NR. 102 og 202
BRA 45,4 kvm P-rom 45,4 kvm

LEILIGHET NR. 101 og 201
BRA 71,5 kvm, P-rom 67,1 kvm

